


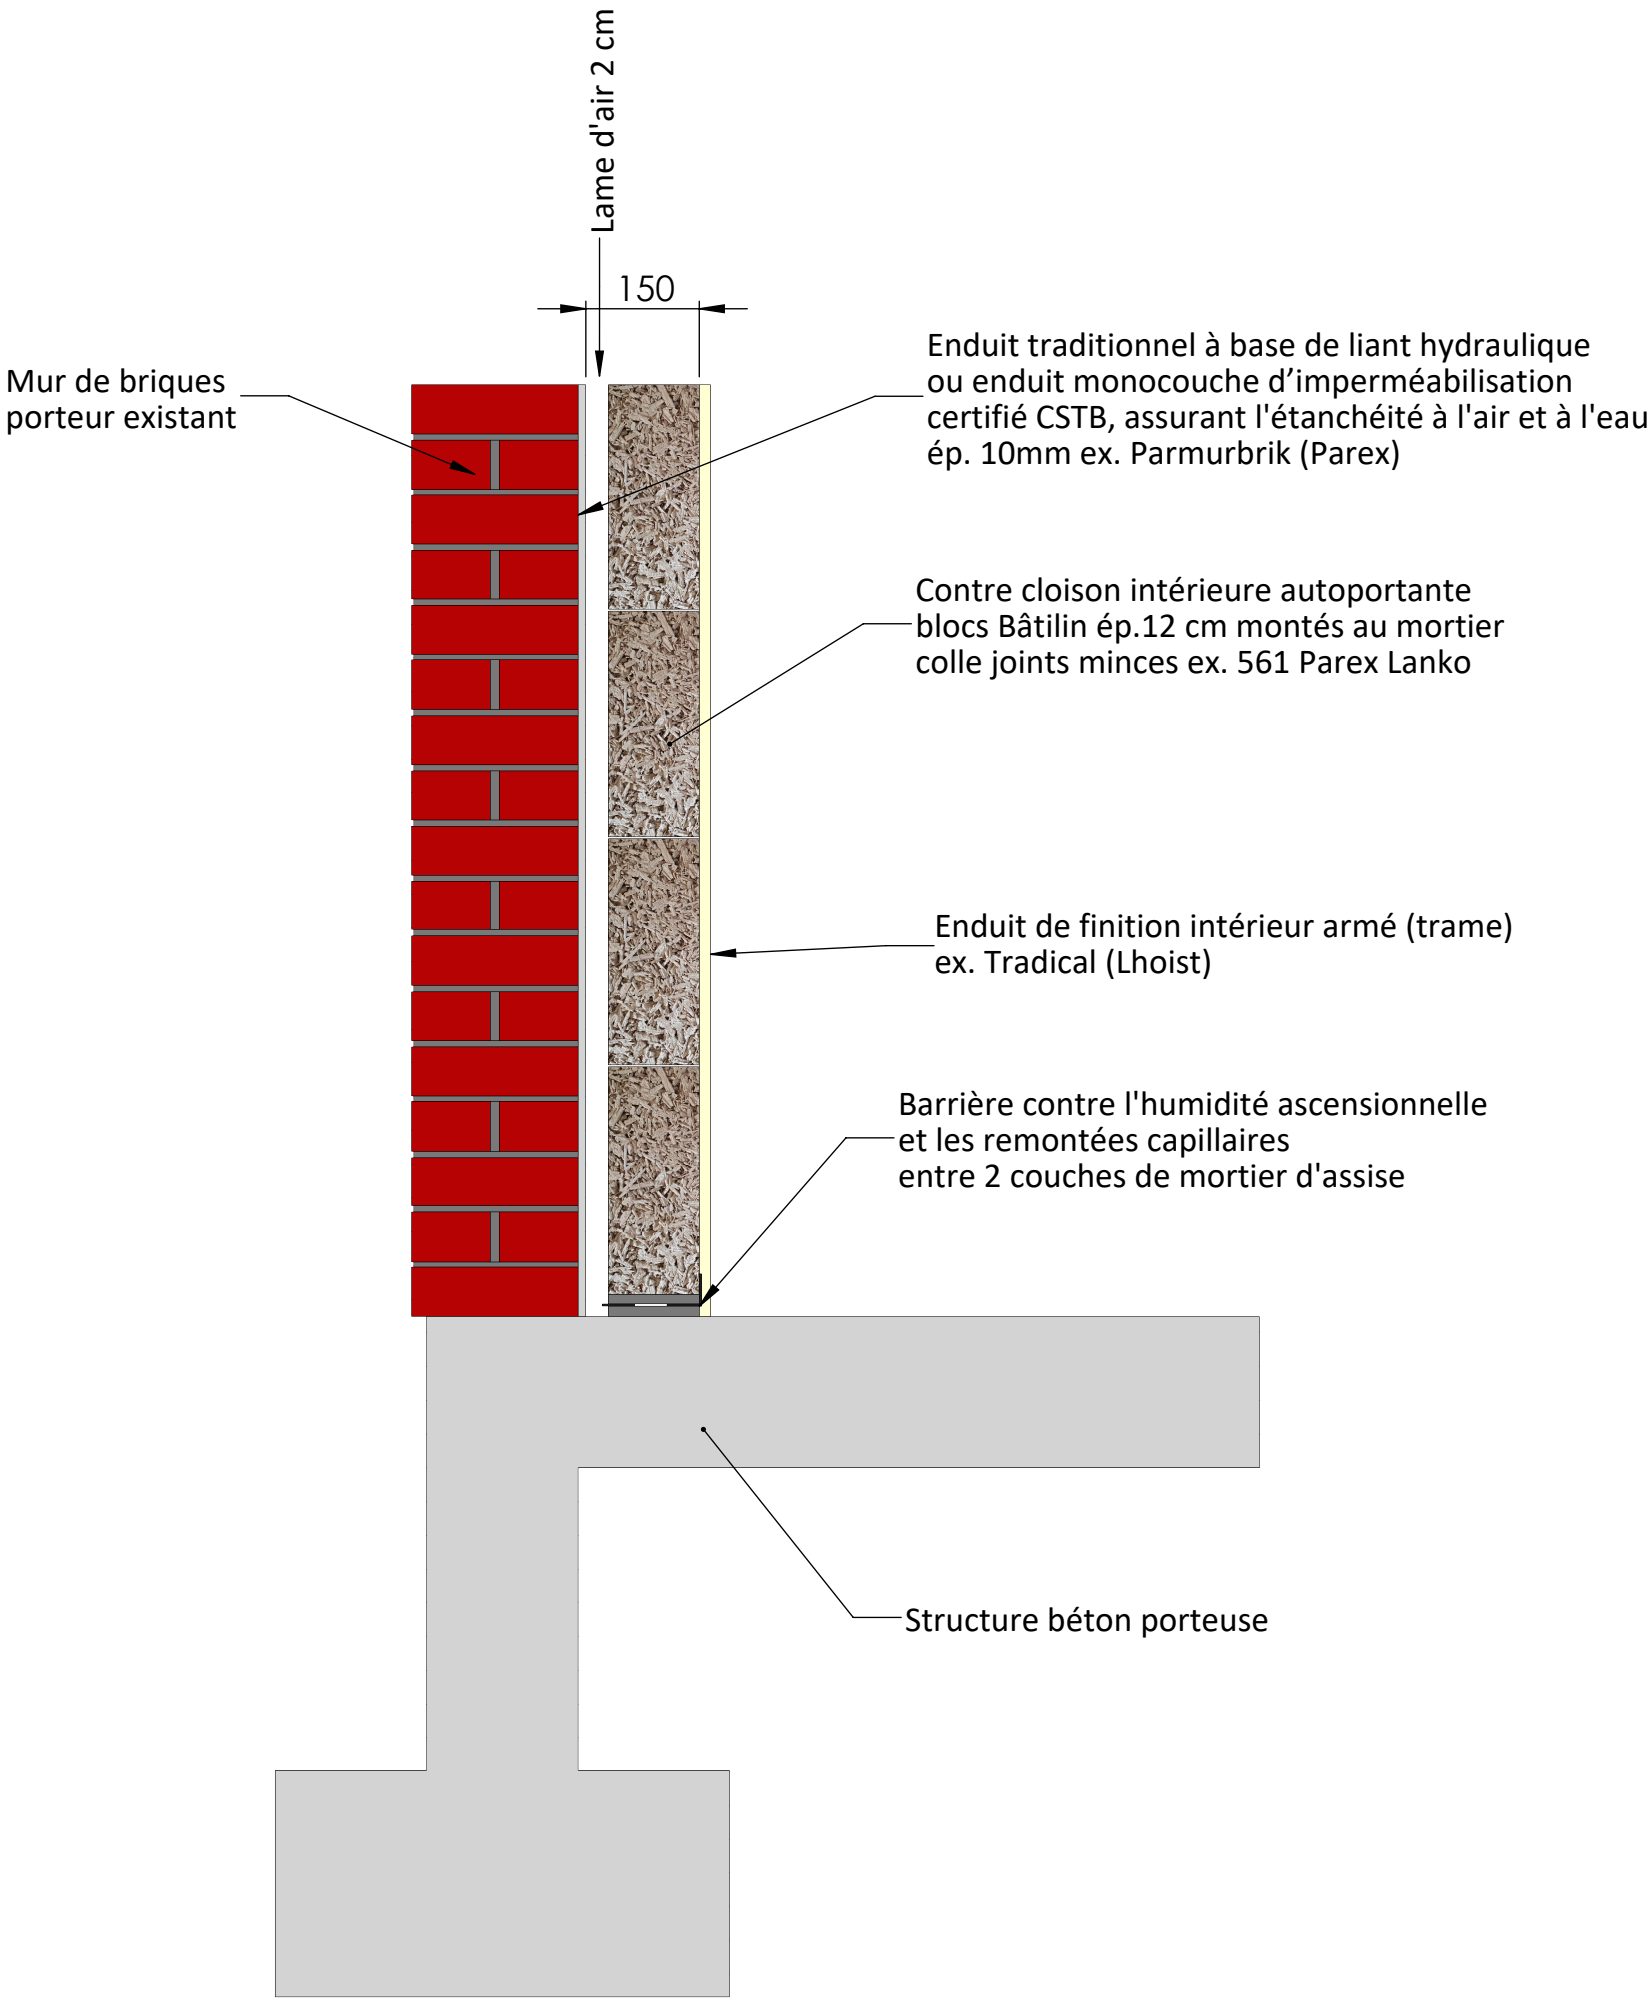

Les informations contenues dans ce plan sont la seule propriété de la SAS BATILIN. Toute reproduction partielle ou totale sans l'autorisation de la SAS BATILIN est interdite.



<div></div> <p>73 Route de Looberghe 59630 BOURBOURG T .+33 (0)3 20 02 44 02 contact@batilin.fr www.batilin.fr</p>				G	
				F	
				E	
				D	
				C	
				B	
				A	
Date :		Nom :		Modification :	
		PRODUIT : SOLUTION BATILIN MUR RENOVATION ITI			
Echelle :		Date :		Référence commerciale :	
1:10		05/04/2023		
Auteur :		Masse produit :		Unités de production :	
BCN			Sailly-Labourse	


Indice de modification