



Les informations contenues dans ce plan sont la seule propriété de la SAS BATILIN. Toute reproduction partielle ou totale sans l'autorisation de la SAS BATILIN est interdite.

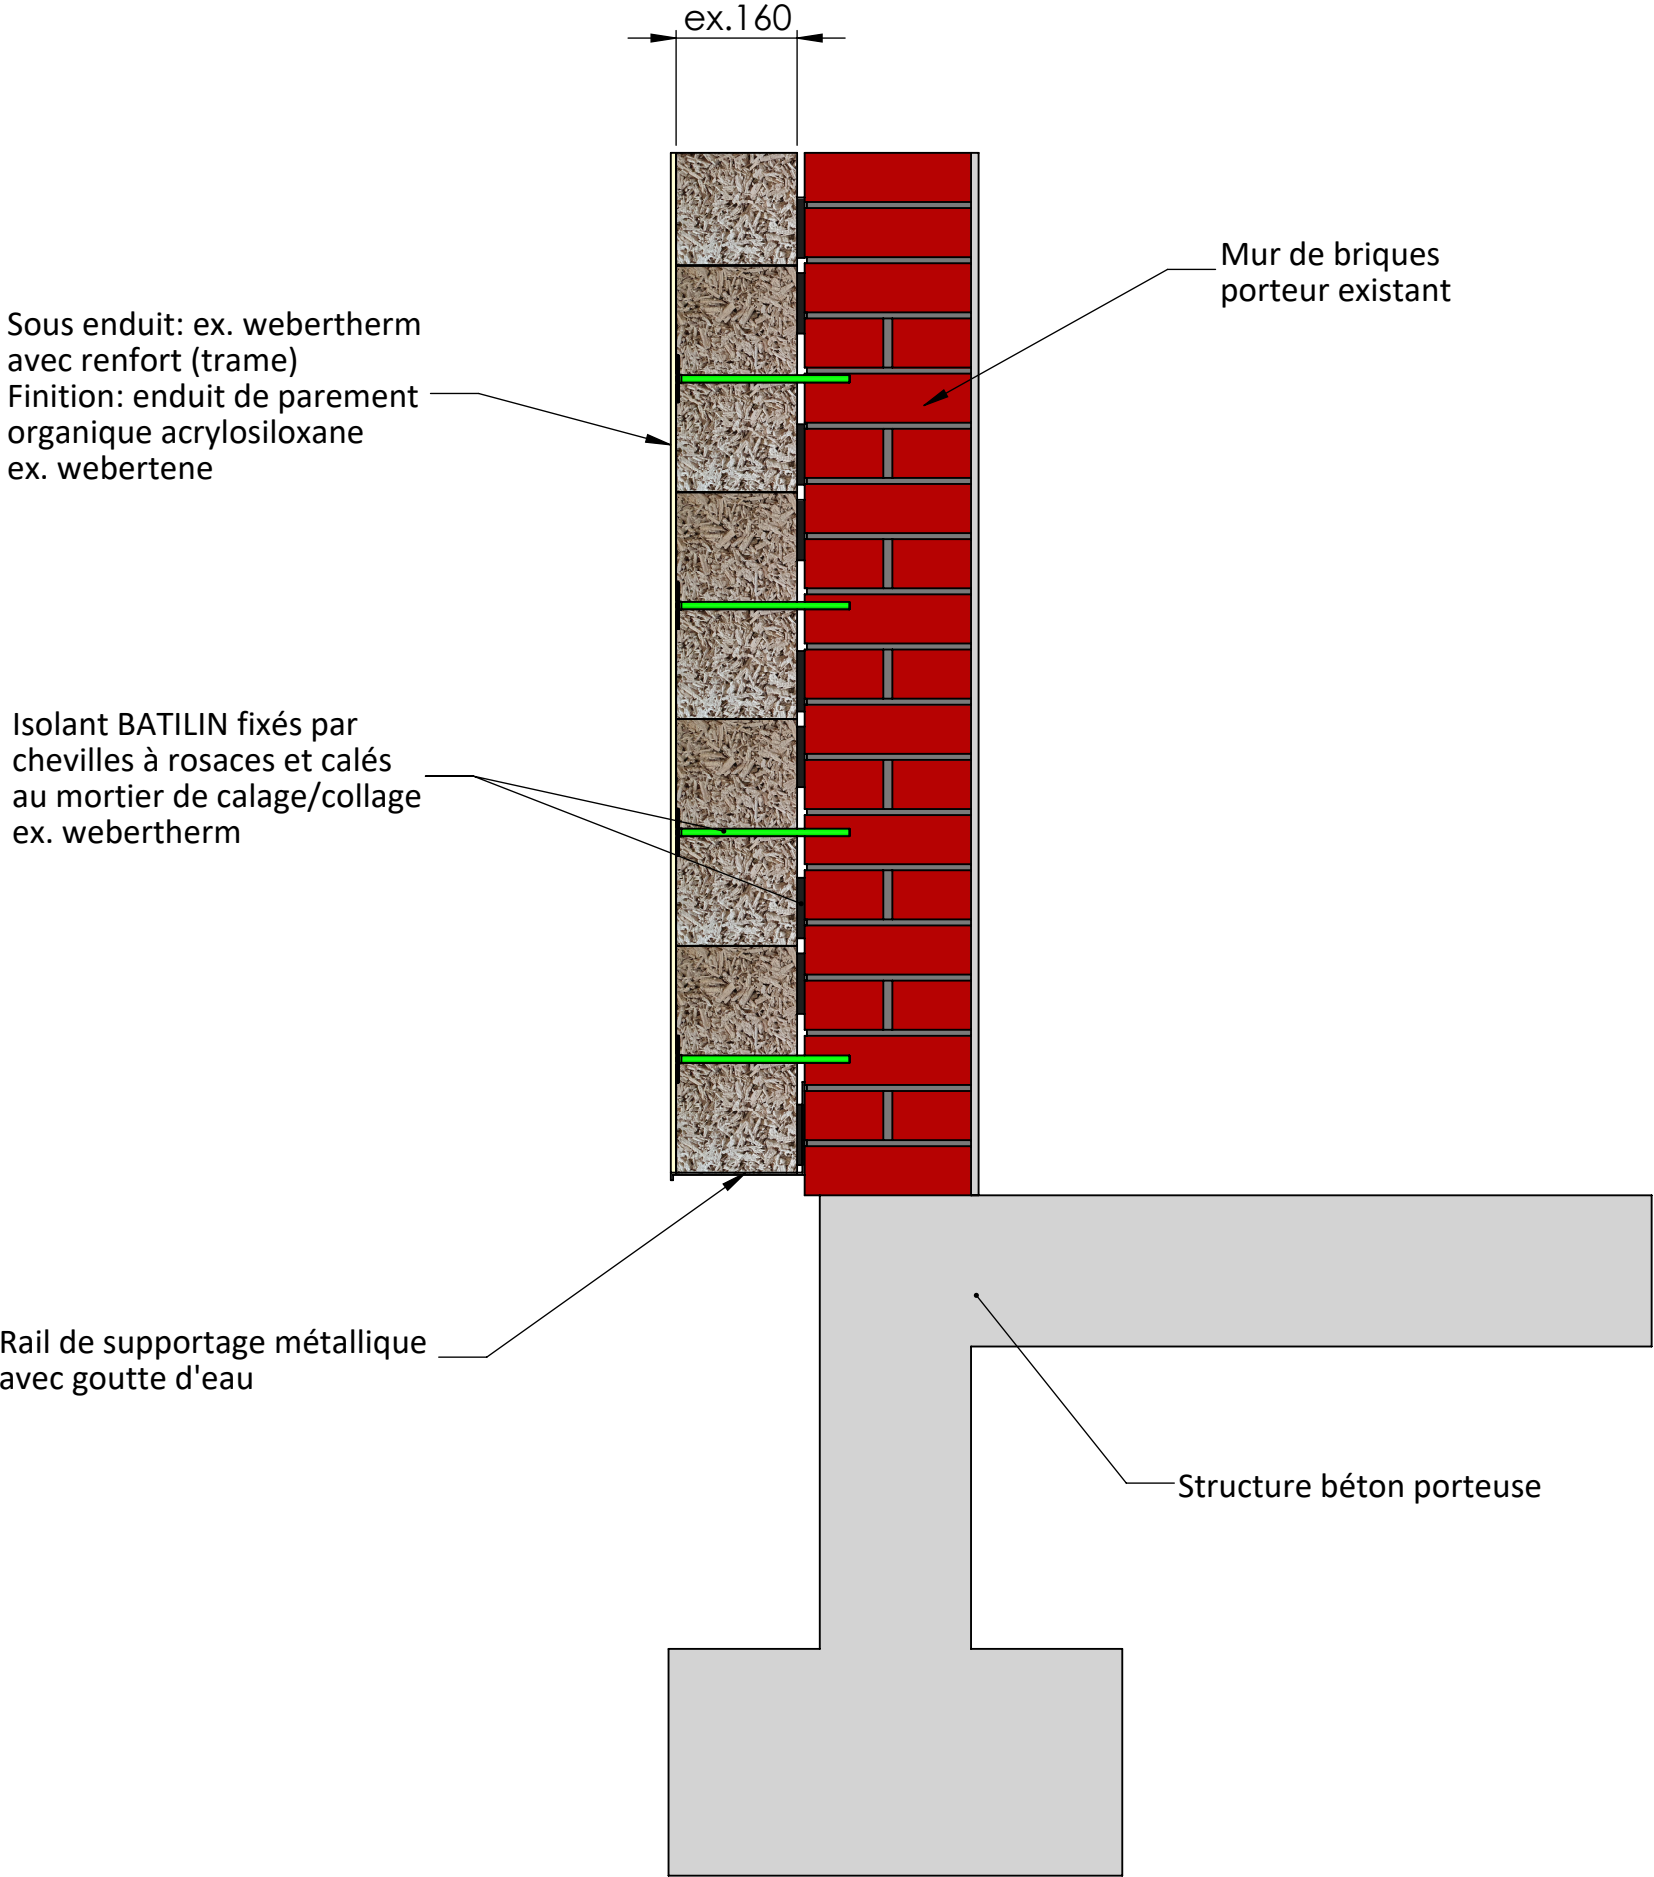

<div><p>BÂTILIN MATÉRIAU ECO-PERFORMANT</p></div> <div>73 Route de Looberghe 59630 BOURBOURG T .+33 (0)3 20 02 44 02 contact@batilin.fr www.batilin.fr</div>					G	
					F	
					E	
					D	
					C	
					B	
					A	
		Date :	Nom :	Modification :	<div>↑</div> <div>Indice de modification</div>	
Echelle :		Date :		PRODUIT :		
1:10		13/04/2023		SOLUTION BATILIN MUR RENOVATION ITE		
Auteur :		Masse produit :		Référence commerciale :		
BCN			Unités de production :		
				Sailly-Labourse		